



CPA  
CENTAR ZA PROSTORNO UREĐENJE  
I ARHITEKTURU d.o.o.

2.A.

## URBANISTIČKI PLAN UREĐENJA ZONE PROIZVODNE I POSLOVNE NAMJENE FINIDA (UPU 40)

### 2. PROMETNA, ULIČNA I KOMUNALNA INFRASTRUKTURNA MREŽA 2.A. PROMETNA MREŽA

#### LEGENDA GRANICE

GRANICA OBUHVATA UPU-a

#### CESTOVNI PROMET

OS CESTE - GLAVNA MJESNA PROMETNICA

OS CESTE - OSTALE ULICE


KOLNIK

KORIDOR CESTE

PJEŠAČKE POVRŠINE

#### KARAKTERISTIČNI PROFIL PROMETNICE MJ 1:250


#### PRESJEK A-A

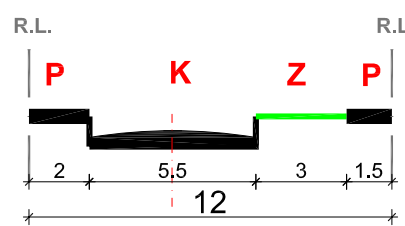

<b>K</b>	kolna površina	<b>Z</b>	zelena površina
<b>P</b>	pješačka površina	R.L.	regulacijska linija

MJERILO 1:1 000

S

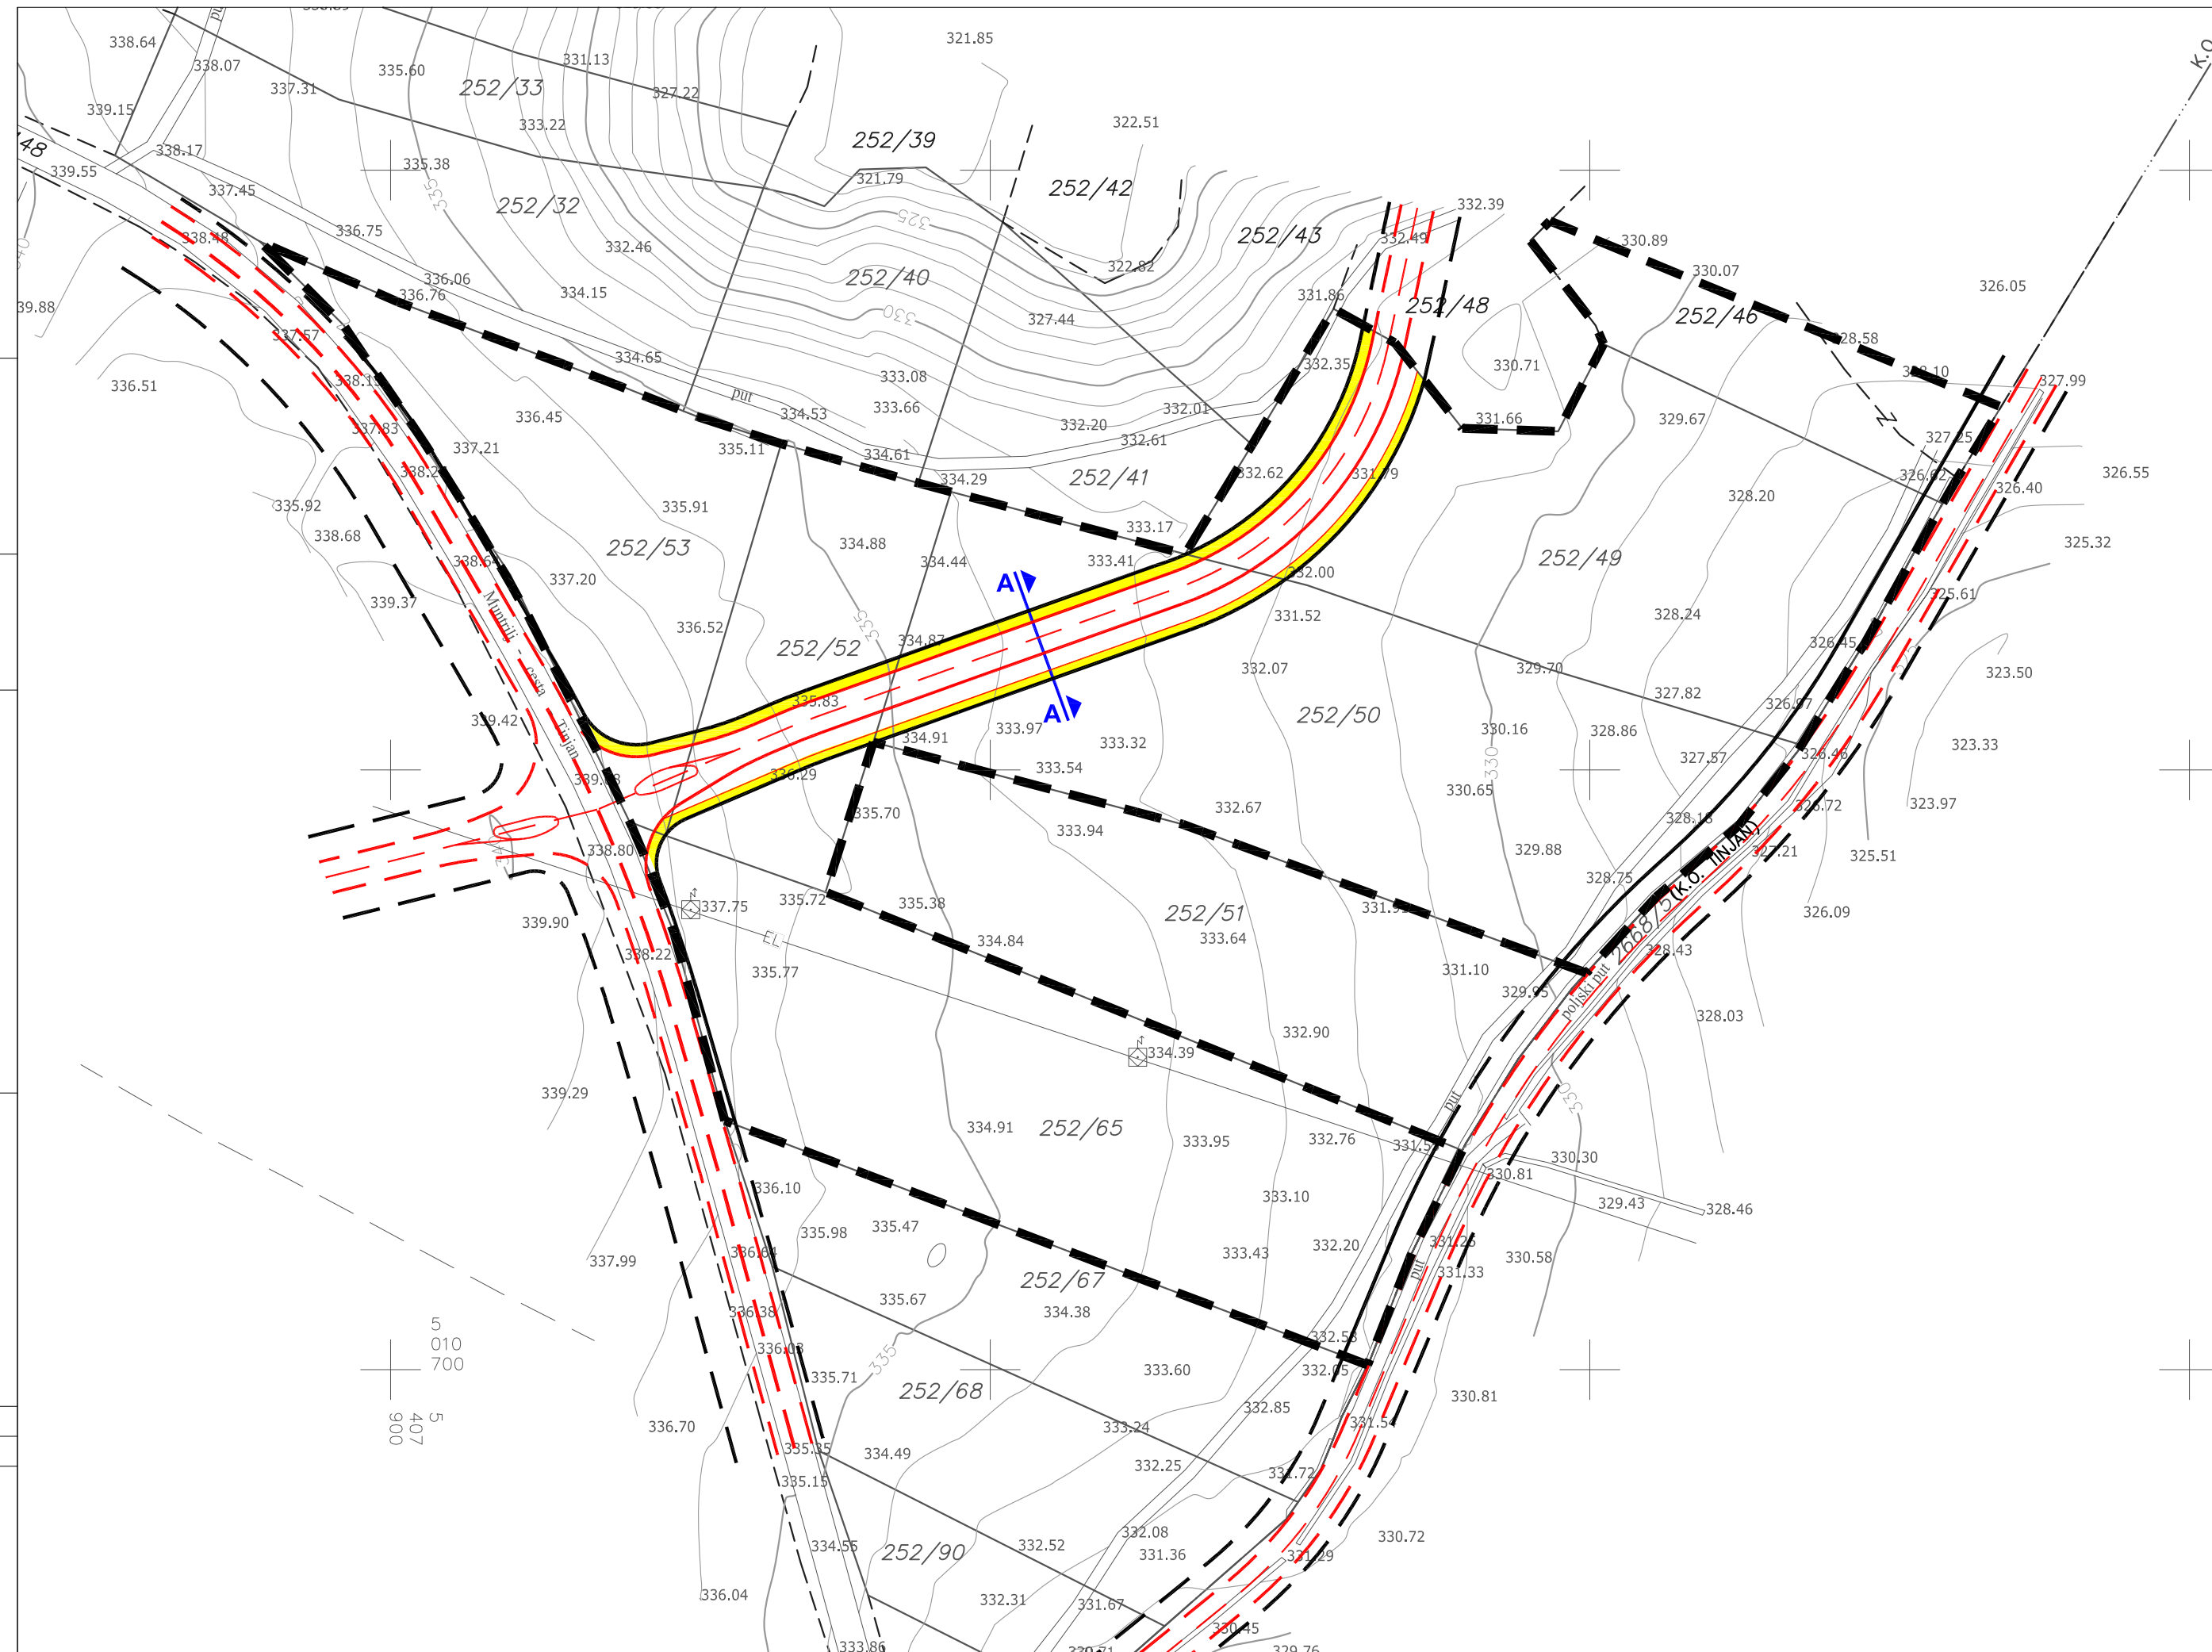

## OPĆINA TINJAN

### URBANISTIČKI PLAN UREĐENJA ZONE PROIZVODNE I POSLOVNE NAMJENE FINIDA (UPU 40)

Naziv kartografskog prikaza:  
**PROMETNA, ULIČNA I KOMUNALNA INFRASTRUKTURNA MREŽA  
PROMETNA MREŽA**

Broj kartografskog prikaza: 2.A. Mjerilo kartografskog prikaza: 1 : 1000

Odluka o izradi Urbanističkog plana uređenja zone  
proizvodne i poslovne namjene Finida (UPU 40)  
"Službene novine" Općine Tinjan br 04/11

Odluka Općinskog vijeća Općine Tinjan o donošenju  
Urbanističkog plana uređenja zone  
proizvodne i poslovne namjene Finida (UPU 40)  
"Službene novine" Općine Tinjan 01/12

Javna rasprava objavljena je 07.09.2011. g.

Javni uvid održan:  
od: 14.09.2011. g. do: 14.10.2011. g.

Pečat tijela odgovornog za provođenje javne rasprave:

Odgovorna osoba za provođenje javne rasprave:

M.P.

Jasmina Cvitan - Lakača, dipl.iur.

Pravna osoba koja je izradila plan:  
**CPA - Centar za prostorno uređenje i arhitekturu d.o.o., Zagreb**

Pečat odgovornog voditelja izrade Nacrta prijedloga  
Urbanističkog plana uređenja zone  
proizvodne i poslovne namjene Finida (UPU 40):

Odgovorni voditelj izrade Nacrta prijedloga  
Urbanističkog plana uređenja zone  
proizvodne i poslovne namjene Finida (UPU 40):

M.P.

Tomislav Dolečki, dipl.ing.arh.  
ovlašten arhitekt

Pečat pravne osobe koja je izradila plan:

Odgovorna osoba:

M.P.

Tomislav Dolečki, dipl.ing.arh.

Koordinatori plana: **- Tomislav Dolečki, dipl.ing.arh.**

Stručni tim CPA d.o.o. u izradi plana:  
- Tomislav Dolečki, dipl.ing.arh.  
- Neda Kaminski - Klrs, dipl.ing.arh.  
- Maša Mujakčić Ojvan, dipl.ing.arh.

- Zrinka Tadić, dipl.ing.arh.  
- Petra Igrc, dipl.ing.arh.  
- Dora Dolečki, dipl.ing.arh.  
- Anika Tomić, dipl.ing.grad.

Pečat Općinskog vijeća :

Predsjednik Općinskog vijeća :

M.P.

Darko Banko, v.r.

Istovjetnost prostornog plana s izvornikom ovjerava :

Pečat nadležnog tijela:

M.P.

(ime, prezime, potpis)