



CPA
CENTAR ZA PROSTORNO UREĐENJE
I ARHITEKTURU d.o.o.

4.

URBANISTIČKI PLAN UREĐENJA ZONE PROIZVODNE I POSLOVNE NAMJENE FINIDA (UPU 40)

4. NAČIN I UVJETI GRADNJE

LEGENDA GRANICE



GRANICA OBUHVATA UPU-a

OBLICI KORIŠTENJA

NOVA GRADNJA

MAKSIMALNI GRAĐEVNI PRAVAC

POVRŠINE INFRASTRUKTURNIH SUSTAVA: ULIČNI KORIDOR

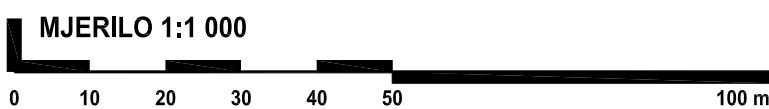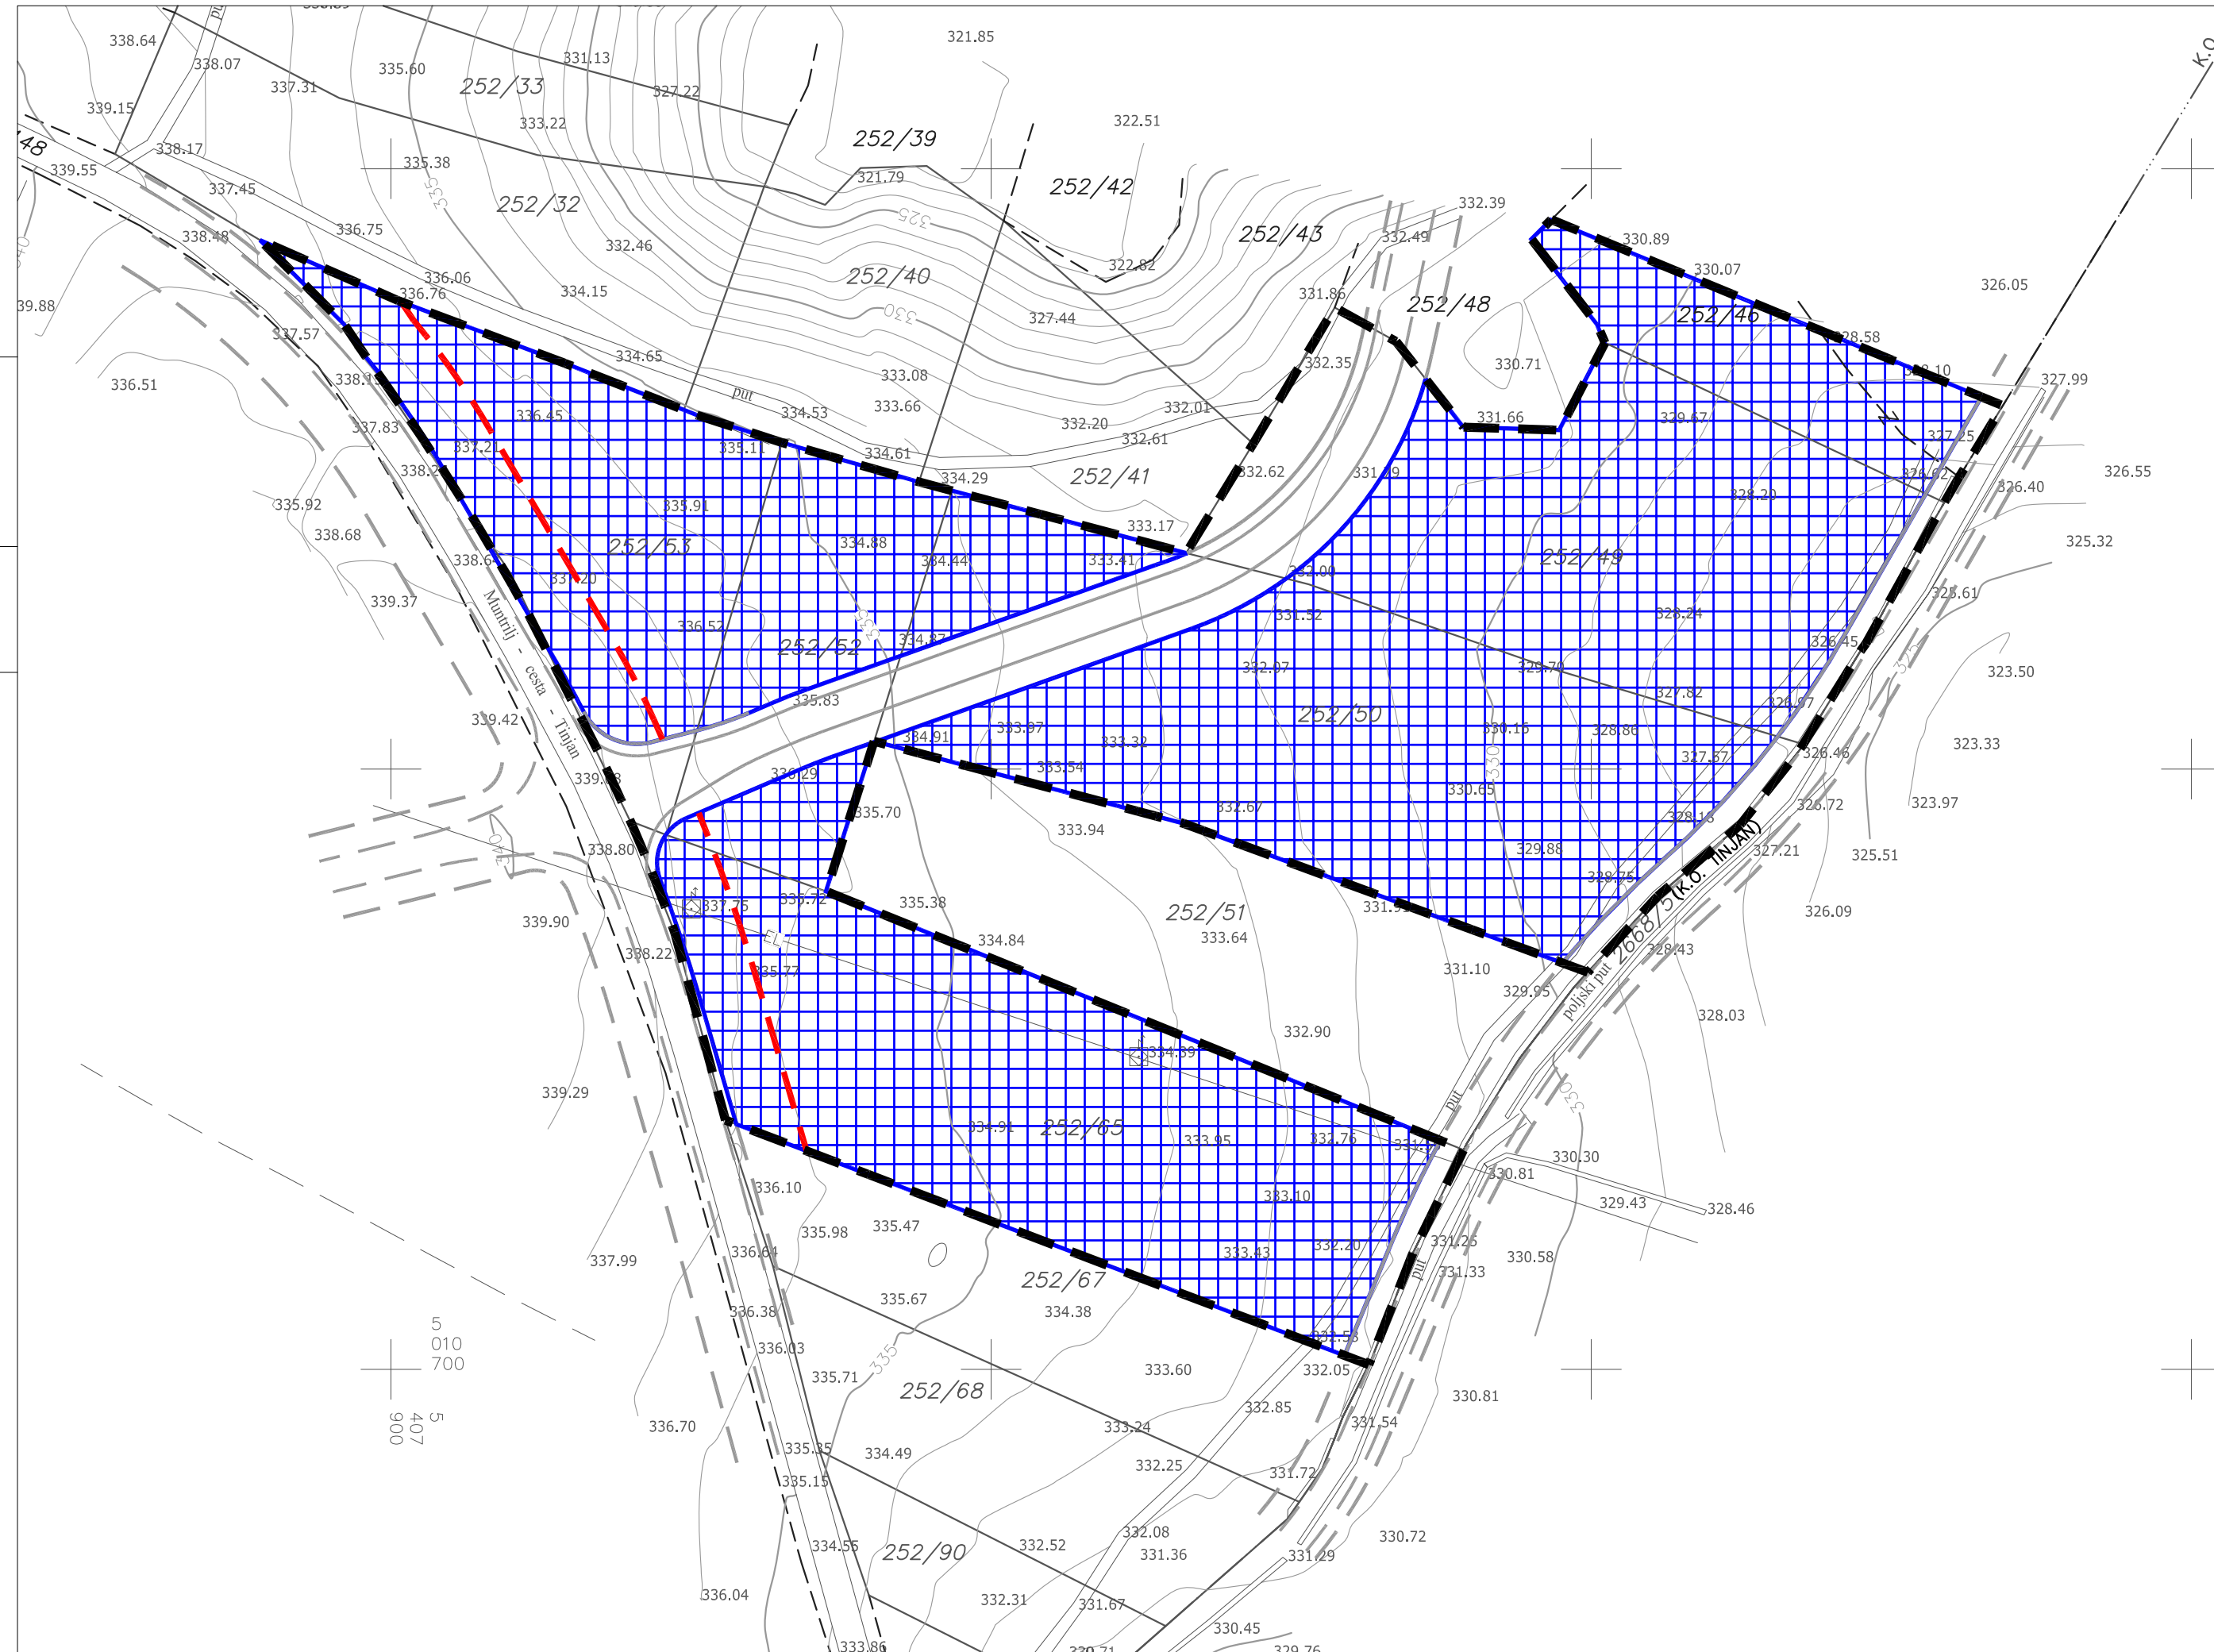

S

OPĆINA TINJAN

URBANISTIČKI PLAN UREĐENJA ZONE PROIZVODNE I POSLOVNE NAMJENE FINIDA (UPU 40)

Naziv kartografskog prikaza:

NAČIN I UVJETI GRADNJE

Broj kartografskog prikaza: 4.

Mjerilo kartografskog prikaza: 1 : 1000

Odluka o izradi Urbanističkog plana uređenja zone
proizvodne i poslovne namjene Finida (UPU 40)
"Službene novine" Općine Tinjan br 04/11

Odluka Općinskog vijeća Općine Tinjan o donošenju
Urbanističkog plana uređenja zone
proizvodne i poslovne namjene Finida (UPU 40)
"Službene novine" Općine Tinjan 01/12

Javna rasprava objavljena je 07.09.2011. g.

Javni uvid održan:
od: 14.09.2011. g. do: 14.10.2011. g.

Pečat tijela odgovornog za provođenje javne rasprave:

Odgovorna osoba za provođenje javne rasprave:

M.P.

Jasmina Cvitan - Lakača, dipl.iur.

Pravna osoba koja je izradila plan:

CPA - Centar za prostorno uređenje i arhitekturu d.o.o., Zagreb

Pečat odgovornog voditelja izrade Nacrta prijedloga
Urbanističkog plana uređenja zone
proizvodne i poslovne namjene Finida (UPU 40):

Odgovorni voditelj izrade Nacrta prijedloga
Urbanističkog plana uređenja zone
proizvodne i poslovne namjene Finida (UPU 40):

M.P.

Tomislav Dolečki, dipl.ing.arh.
ovlašten arhitekt

Pečat pravne osobe koja je izradila plan:

Odgovorna osoba:

M.P.

Tomislav Dolečki, dipl.ing.arh.

Koordinatori plana:

- Tomislav Dolečki, dipl.ing.arh.

Stručni tim CPA d.o.o. u izradi plana:

- Tomislav Dolečki, dipl.ing.arh.
- Neda Kamlnski - Klrs, dipl.ing.arh.
- Maša Mujakić Ojvan, dipl.ing.arh.

- Zrinka Tadić, dipl.ing.arh.
- Petra Igrc, dipl.ing.arh.
- Dora Dolečki, dipl.ing.arh.
- Anika Tomić, dipl.ing.grad.

Pečat Općinskog vijeća :

Predsjednik Općinskog vijeća :

M.P.

Darko Banko, v.r.

Istovjetnost prostornog plana s izvornikom ovjerava :

Pečat nadležnog tijela:

.....
(ime, prezime, potpis)

M.P.