

STAVLJANJE IZVAN SNAGE URBANISTIČKOG PLANA UREĐENJA ZONE PROIZVODNE I POSLOVNE NAMJENE BREČEVIĆI (UPU 41)

1. KORIŠTENJE I NAMJENA POVRŠINA

LEGENDA GRANICE



GRANICA OBUHVATA UPU-a



POVRŠINE ZA RAZVOJ I UREĐENJE



PROIZVODNA NAMJENA - PRETEŽITO INDUSTRIJSKA



POVRŠINE INFRASTRUKTURNIH SUSTAVA:ULIČNI KORIDOR

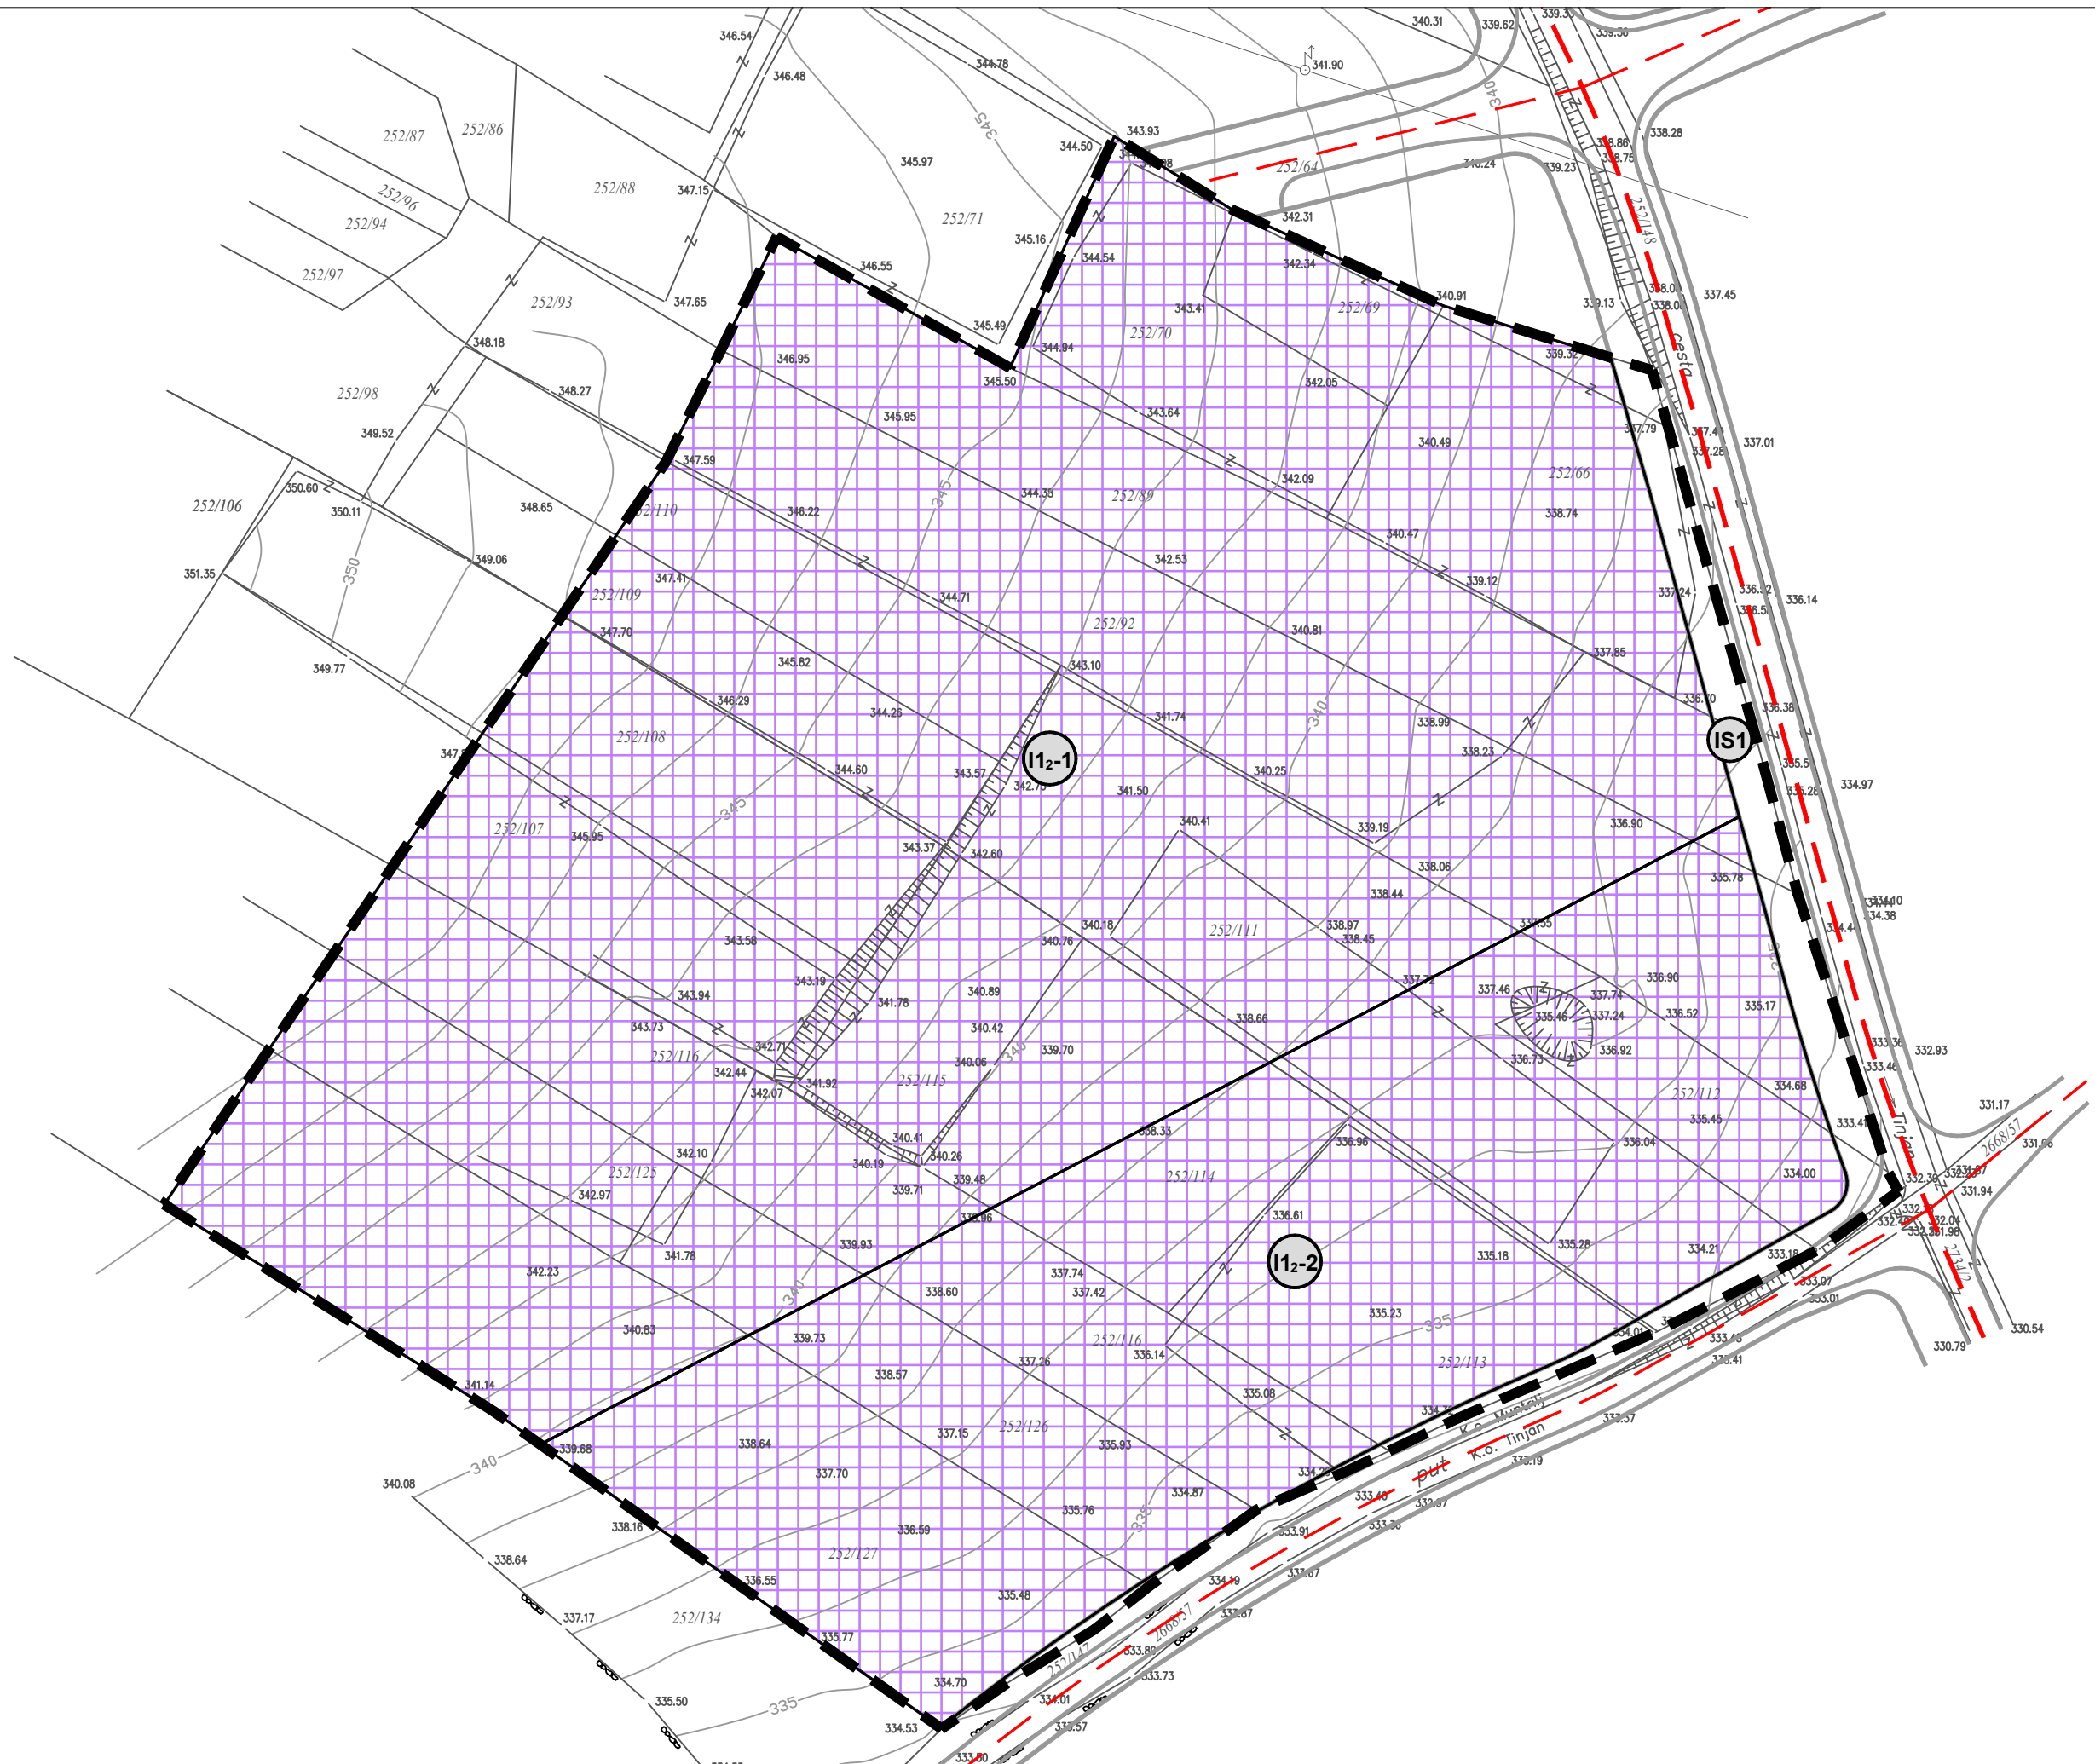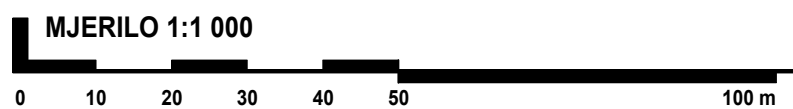

OPĆINA TINJAN	
URBANISTIČKI PLAN UREĐENJA ZONE PROIZVODNE I POSLOVNE NAMJENE BREČEVIĆI (UPU 41)	
Naziv kartografskog prikaza: KORIŠTENJE I NAMJENA POVRŠINA	
Broj kartografskog prikaza: 1.	Mjerilo kartografskog prikaza: 1 : 1000
Odluka o izradi Urbanističkog plana uređenja zone proizvodne i poslovne namjene Brečevići (UPU 41) "Službene novine" Općine Tinjan br 04/11	Odluka Općinskog vijeća Općine Tinjan o donošenju Urbanističkog plana uređenja zone proizvodne i poslovne namjene Brečevići (UPU 41) "Službene novine" Općine Tinjan 01/12
Javna rasprava objavljena je 07.09.2011. g.	Javni uvid održan: od: 14.09.2011.g. do: 14.10.2011.g.
Pečat tijela odgovornog za provođenje javne rasprave:	Odgovorna osoba za provođenje javne rasprave:
M.P.	Jasmina Cvitan - Lakača, dipl.jur.
Pravna osoba koja je izradila plan: CPA - Centar za prostorno uređenje i arhitekturu d.o.o., Zagreb	
Pečat odgovornog voditelja izrade Nacrta prijedloga Urbanističkog plana uređenja zone proizvodne i poslovne namjene Brečevići (UPU 41):	Odgovorni voditelj izrade Nacrta prijedloga Urbanističkog plana uređenja zone proizvodne i poslovne namjene Brečevići (UPU 41):
M.P.	Tomislav Dolečki, dipl.Ing.arh., ovlašten arhitekt
Pečat pravne osobe koja je izradila plan:	Odgovorna osoba:
M.P.	Tomislav Dolečki, dipl.Ing.arh.
Koordinatori plana: - Tomislav Dolečki, dipl.Ing.arh.	
Stručni tim CPA d.o.o., u izradi plana: - Tomislav Dolečki, dipl.Ing.arh. - Neda Kamlnski - Kirs, dipl.Ing.arh. - Maša Mujakić Ojvan, dipl.Ing.arh.	
- Zrinka Tadić, dipl.Ing.arh. - Petra Igrc, dipl.Ing.arh. - Dora Dolečki, dipl.Ing.arh. - Anjka Tomić, dipl.Ing.grad.	
Pečat općinskog vijeća:	Predsjednik Općinskog vijeća:
M.P.	Darko Banko, v.r.
Istovjetnost prostornog plana s izvornikom ovjerava:	Pečat nadležnog tijela:
(ime, prezime, potpis)	M.P.

OPĆINA TINJAN	
KONAČNI PRIJEDLOG PLANA	
STAVLJANJE IZVAN SNAGE URBANISTIČKOG PLANA UREĐENJA ZONE PROIZVODNE I POSLOVNE NAMJENE BREČEVIĆI (UPU 41)	
Naziv kartografskog prikaza: KORIŠTENJE I NAMJENA POVRŠINA	
Broj kartografskog prikaza: 1.	Mjerilo kartografskog prikaza: 1 : 1000
Odluka o provođenju postupka stavljanja izvan snage Urbanističkog plana uređenja zone proizvodne i poslovne namjene Brečevići (UPU 41) "Službene novine" Općine Tinjan br. 3/25	Odluka Općinskog vijeća Općine Tinjan o stavljanju izvan snage Urbanističkog plana uređenja zone proizvodne i poslovne namjene Brečevići (UPU 41) "Službene novine" Općine Tinjan __/25
Javna rasprava (datum objave): web stranice Ministarstva prostornoga uređenja, grad. i dr. imovine 09.12.2025. Dnevne novine "Glas Istre" 09.12.2025. web stranice Općine Tinjan 09.12.2025. Oblasna ploča Općine Tinjan 09.12.2025.	Javni uvid održan: od: 15.12.2025. do: 29.12.2025.
Pečat tijela odgovornog za provođenje javne rasprave:	Odgovorna osoba za provođenje javne rasprave:
M.P.	Jasmina Cvitan Lakača, dipl.jur.
Suglasnost na plan prema članku __. Zakona o prostornom uređenju ("Narodne novine", br. 153/13, 65/17, 114/18, 39/19, 98/19 i 67/23) sukladno članku 236. Zakona o prostornom uređenju ("Narodne novine", br. 155/25)	
Pravna osoba/tijelo - stručni izrađivač: PLANIMETAR d.o.o. Gornji Dragonožec, Pučki 75	
Pečat pravne osobe/tijela stručnog izrađivača:	Odgovorna osoba:
M.P.	Romana Di Giusto, dipl.ing.arh. Mladen Kardum, ing.grad.
Odgovorni voditelj izrade nacrta prijedloga plana: Romana Di Giusto, dipl.ing.arh.	
Stručni tim u izradi plana: Romana Di Giusto, dipl.ing.arh. Mladen Kardum, ing.grad. Sandra Smiljanić, mag.ing.arch.	
Pečat predstavničkog tijela:	Predsjednik predstavničkog tijela:
M.P.	Igor Antolović, d.i.g.
Istovjetnost s izvornikom ovjerava:	Pečat nadležnog tijela:
(ime, prezime, potpis)	M.P.