


STAVLJANJE IZVAN SNAGE URBANISTIČKOG PLANA UREĐENJA ZONE PROIZVODNE I POSLOVNE NAMJENE BREČEVIĆI (UPU 41)

**2. PROMETNA, ULIČNA I KOMUNALNA INFRASTRUKTURNA MREŽA
2.A. PROMETNA MREŽA**


**LEGENDA
GRANICE**

	GRANICA OBUHVATA UPU-a
	OS CESTE - GLAVNA MJESNA PROMETNICA
	OS CESTE - OSTALE ULICE
	KOLNIK
	KORIDOR CESTE

**KARAKTERISTIČNI PROFIL PROMETNICE
MJ 1:250**

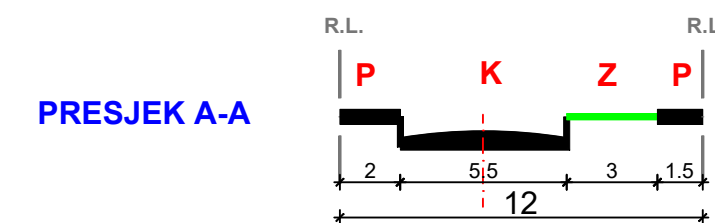

K	kolna površina	Z	zelena površina
P	pješačka površina	R.L.	regulacijska linija

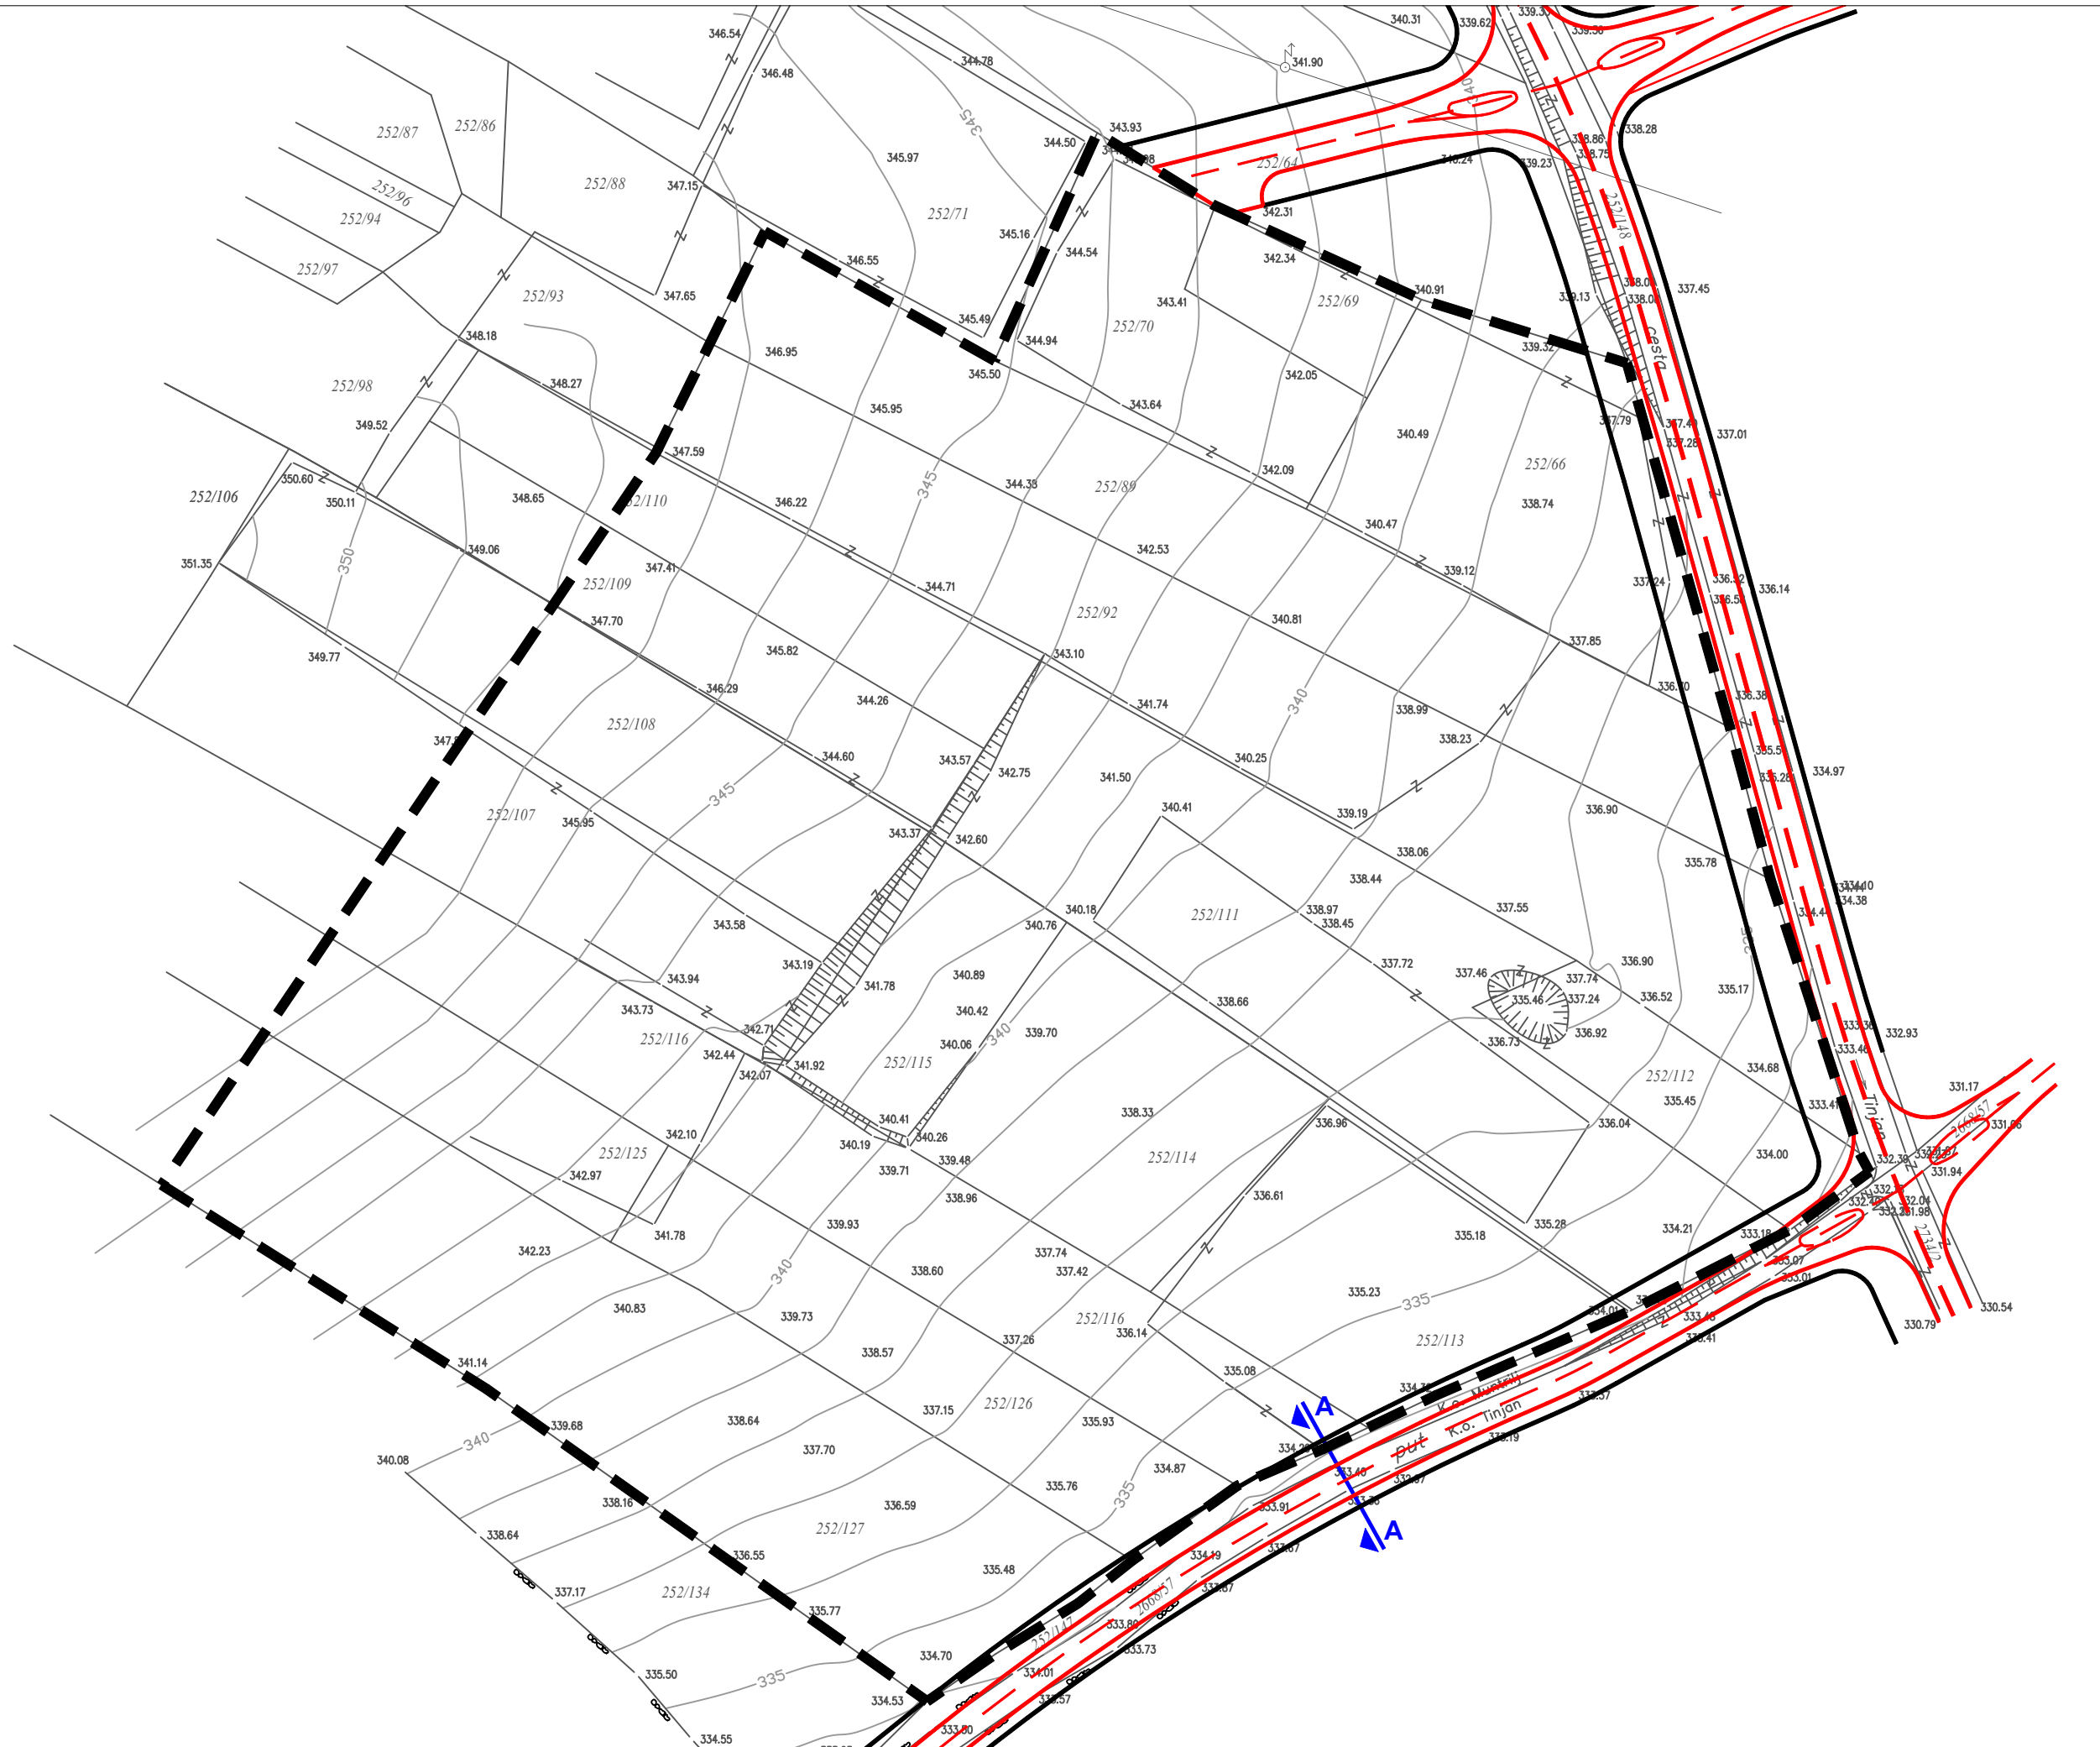

OPĆINA TINJAN

URBANISTIČKI PLAN UREĐENJA ZONE PROIZVODNE I POSLOVNE NAMJENE BREČEVIĆI (UPU 41)

Naziv kartografskog prikaza: PROMETNA, ULIČNA I KOMUNALNA INFRASTRUKTURNA MREŽA PROMETNA MREŽA	
Broj kartografskog prikaza: 2.A.	Mjerilo kartografskog prikaza: 1 : 1000
Odluka o izradi Urbanističkog plana uređenja zone proizvodne i poslovne namjene Brečevići (UPU 41) "Službene novine" Općine Tinjan br. 04/11	Odluka Općinskog vijeća Općine Tinjan o donošenju Urbanističkog plana uređenja zone proizvodne i poslovne namjene Brečevići (UPU 41) "Službene novine" Općine Tinjan 01/12
Javna rasprava objavljena je 07.09.2011. g.	Javni uvid održan: od: 14.09.2011.g. do: 14.10.2011.g.
Pečat tijela odgovornog za provođenje javne rasprave:	Odgovorna osoba za provođenje javne rasprave:
M.P.	Jasmina Cvitan - Lakača, dipl. iur.
Pravna osoba koja je izradila plan: CPA - Centar za prostorno uređenje i arhitekturu d.o.o., Zagreb	
Pečat odgovornog voditelja izrade Nacrta prijedloga Urbanističkog plana uređenja zone proizvodne i poslovne namjene Brečevići (UPU 41):	Odgovorni voditelj izrade Nacrta prijedloga Urbanističkog plana uređenja zone proizvodne i poslovne namjene Brečevići (UPU 41):
M.P.	Tomislav Doležal, dipl.ing.arh., ovlašten arhitekt
Pečat pravne osobe koja je izradila plan:	Odgovorna osoba:
M.P.	Tomislav Doležal, dipl.ing.arh.
Koordinator plana:	Tomislav Doležal, dipl.ing.arh.
Stručni tim CPA d.o.o. u izradi plana: - Tomislav Doležal, dipl.ing.arh., - Neda Kaminski - Kiril, dipl.ing.arh., - Maša Mujakčić Oljan, dipl.ing.arh.	- Zrinka Tadić, dipl.ing.arh., - Petra Igrec, dipl.ing.arh., - Bora Doležal, dipl.ing.arh., - Anika Tomić, dipl.ing.arh.
Pečat općinskog vijeća:	Predsjednik Općinskog vijeća:
M.P.	Dario Banko, vr.
Istovjetnost prostornog plana s izvornikom ovjerava:	Pečat nadležnog vijeća:
(ime, prezime, potpis)	M.P.

OPĆINA TINJAN

STAVLJANJE IZVAN SNAGE URBANISTIČKOG PLANA UREĐENJA ZONE PROIZVODNE I POSLOVNE NAMJENE BREČEVIĆI (UPU 41)

Naziv kartografskog prikaza: PROMETNA, ULIČNA I KOMUNALNA INFRASTRUKTURNA MREŽA PROMETNA MREŽA	
Broj kartografskog prikaza: 2.A.	Mjerilo kartografskog prikaza: 1 : 1000
Odluka o provođenju postupka stavljanja izvan snage Urbanističkog plana uređenja zone proizvodne i poslovne namjene Brečevići (UPU 41) "Službene novine" Općine Tinjan br. 3/25	Odluka Općinskog vijeća Općine Tinjan o stavljanju izvan snage Urbanističkog plana uređenja zone proizvodne i poslovne namjene Brečevići (UPU 41) "Službene novine" Općine Tinjan __/25
Javna rasprava (datum objave): web stranice Ministarstva prostornog uređenja, grad. i dr. imovine 09.12.2025. Dnevne novine "Glas Istre" 09.12.2025. web stranice Općine Tinjan 09.12.2025. Oblasna ploča Općine Tinjan 09.12.2025.	Javni uvid održan: od: 15.12.2025. do: 29.12.2025.
Pečat tijela odgovornog za provođenje javne rasprave:	Odgovorna osoba za provođenje javne rasprave:
M.P.	Jasmina Cvitan Lakača, dipl. iur.
Suglasnost na plan prema članku __. Zakona o prostornom uređenju ("Narodne novine", br. 153/13, 65/17, 114/18, 39/19, 98/19 i 67/23) sukladno članku 236. Zakona o prostornom uređenju ("Narodne novine", br. 155/25)	
Pravna osoba/tijelo - stručni izrađivač: PLANIMETAR d.o.o. Gornji Dragonožec, Pučki 75	
Pečat pravne osobe/tijela stručnog izrađivača:	Odgovorna osoba:
M.P.	Romana Di Giusto, dipl.ing.arh., Mladen Kardum, ing.grad.
Odgovorni voditelj izrade nacrta prijedloga plana: Romana Di Giusto, dipl.ing.arh.	
Stručni tim u izradi plana: Romana Di Giusto, dipl.ing.arh., Mladen Kardum, ing.grad., Sandra Smiljanić, mag.ing.arch.	
Pečat predstavničkog tijela:	Predsjednik predstavničkog tijela:
M.P.	Igor Antolović, d.i.g.
Istovjetnost s izvornikom ovjerava:	Pečat nadležnog tijela:
(ime, prezime, potpis)	M.P.