


STAVLJANJE IZVAN SNAGE URBANISTIČKOG PLANA UREĐENJA ZONE PROIZVODNE I POSLOVNE NAMJENE BREČEVIĆI (UPU 41)

**2. PROMETNA, ULIČNA I KOMUNALNA INFRASTRUKTURNA MREŽA
2.C. VODNOGOSPODARSKI SUSTAV**

**LEGENDA
GRANICE**



GRANICA OBUHVATA UPU-a

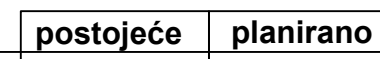

VODNOGOSPODARSKI SUSTAV

VODOOPSKRBA



VODOOPSKRBNI CJEVOVOD

ODVODNJA OTPADNIH VODA



ODVODNI KANAL



SMJER ODVODNJE




UREĐAJ ZA PROČIŠĆAVANJE



KANAL OBORINSKE ODVODNJE




SMJER ODVODNJE

 

POVRŠINE INFRASTRUKTURNIH SUSTAVA: ULIČNI KORIDOR

MJERILO 1:1 000

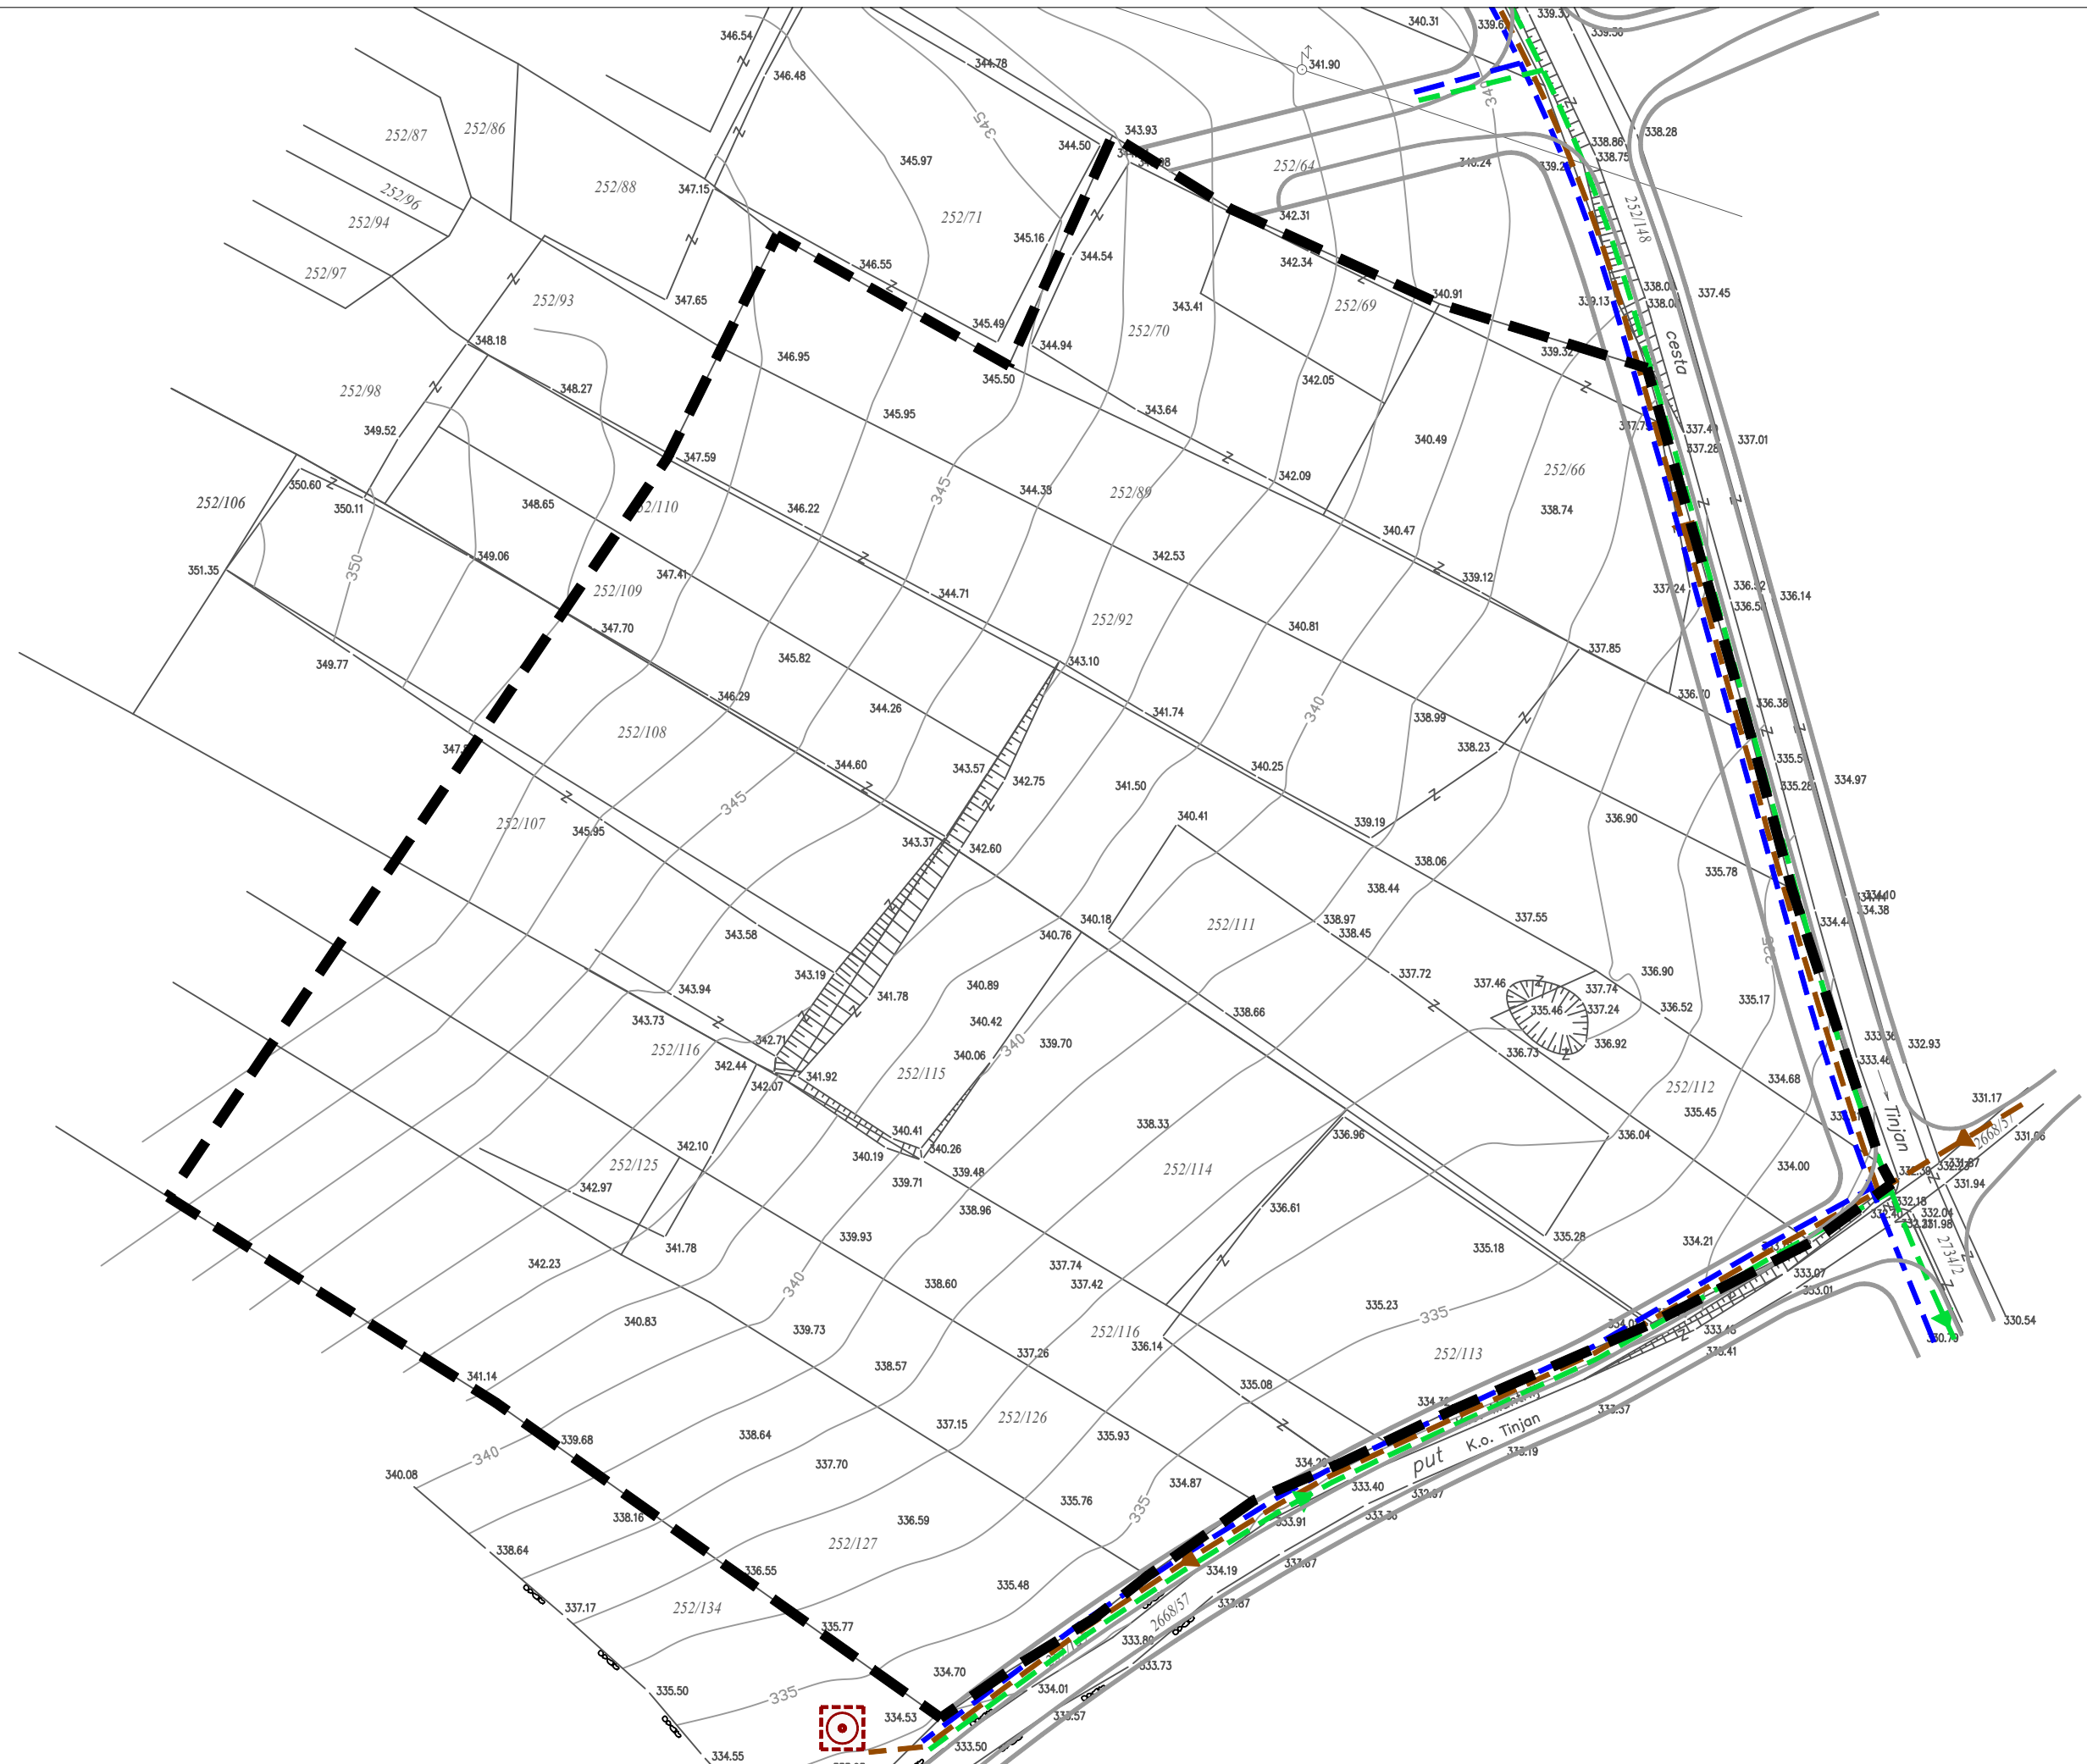

OPĆINA TINJAN

URBANISTIČKI PLAN UREĐENJA ZONE PROIZVODNE I POSLOVNE NAMJENE BREČEVIĆI (UPU 41)

Naziv kartografskog prikaza:

PROMETNA, ULIČNA I KOMUNALNA INFRASTRUKTURNA MREŽA VODNOGOSPODARSKI SUSTAV

Broj kartografskog prikaza: 2.C.

Mjerilo kartografskog prikaza: 1 : 1000

Odluka o izradi Urbanističkog plana uređenja zone proizvodne i poslovne namjene Brečeviči (UPU 41) "Službene novine" Općine Tinjan br 04/11

Odluka Općinskog vijeća Općine Tinjan o donošenju Urbanističkog plana uređenja zone proizvodne i poslovne namjene Brečeviči (UPU 41) "Službene novine" Općine Tinjan 01/12

Javna rasprava objavljen je 07.09.2011. g.

Javni uvid održan: od: 14.09.2011.g. do: 14.10.2011.g.

Pečat tijela odgovornog za provođenje javne rasprave:

Odgovorna osoba za provođenje javne rasprave:

M.P.

Jasmina Cvitan - Lakača, dipl.iur.

Pravna osoba koja je izradila plan:

CPA - Centar za prostorno uređenje i arhitekturu d.o.o., Zagreb

Pečat odgovornog voditelja izrade Nacrta prijedloga Urbanističkog plana uređenja zone proizvodne i poslovne namjene Brečeviči (UPU 41):

Odgovorni voditelj izrade Nacrta prijedloga Urbanističkog plana uređenja zone proizvodne i poslovne namjene Brečeviči (UPU 41):

M.P.

Tomislav Doležal, dipl.ing.arh. ovlašten arhitekt

Pečat pravne osobe koja je izradila plan:

Odgovorna osoba:

M.P.

Tomislav Doležal, dipl.ing.arh.

Koordinatori plana:

- Tomislav Doležal, dipl.ing.arh.

Stručni tim CPA d.o.o. u izradi plana:
- Tomislav Doležal, dipl.ing.arh.
- Neda Kaminski - Klis, dipl.ing.arh.
- Maša Mujaković Ojvan, dipl.ing.arh.

- Zrinka Tadić, dipl.ing.arh.
- Petra Igrec, dipl.ing.arh.
- Dora Doječki, dipl.ing.arh.
- Anika Tomić, dipl.ing.arh.

Pečat općinskog vijeća:

Predsjednik Općinskog vijeća:

M.P.

Darko Banko, v.r.

Istovjetnost prostornog plana s izvornikom ovjerava:

Pečat nadležnog tijela:

(ime, prezime, potpis)

M.P.

OPĆINA TINJAN

KONAČNI PRIJEDLOG PLANA

STAVLJANJE IZVAN SNAGE URBANISTIČKOG PLANA UREĐENJA ZONE PROIZVODNE I POSLOVNE NAMJENE BREČEVIĆI (UPU 41)

Naziv kartografskog prikaza:

PROMETNA, ULIČNA I KOMUNALNA INFRASTRUKTURNA MREŽA VODNOGOSPODARSKI SUSTAV

Broj kartografskog prikaza: 2.C.

Mjerilo kartografskog prikaza: 1 : 1000

Odluka o provođenju postupka stavljanja izvan snage Urbanističkog plana uređenja zone proizvodne i poslovne namjene Brečeviči (UPU 41) "Službene novine" Općine Tinjan br. 3/25

Odluka Općinskog vijeća Općine Tinjan o stavljanju izvan snage Urbanističkog plana uređenja zone proizvodne i poslovne namjene Brečeviči (UPU 41) "Službene novine" Općine Tinjan __/25

Javna rasprava (datum objave): web stranice Ministarstva prostornoga uređenja, grad. i dr. imovine 09.12.2025. Dnevne novine "Glas Istre" 09.12.2025. web stranice Općine Tinjan 09.12.2025. Oblasna ploča Općine Tinjan 09.12.2025.

Javni uvid održan: od: 15.12.2025. do: 29.12.2025.

Pečat tijela odgovornog za provođenje javne rasprave:

Odgovorna osoba za provođenje javne rasprave:

M.P.

Jasmina Cvitan Lakača, dipl.iur.

Suglasnost na plan prema članku __. Zakona o prostornom uređenju ("Narodne novine", br. 153/13, 65/17, 114/18, 39/19, 98/19 i 67/23) sukladno članku 236. Zakona o prostornom uređenju ("Narodne novine", br. 155/25)

Pravna osoba/tijelo - stručni izrađivač:

PLANIMETAR d.o.o.
Gornji Dragonožec, Pučki 75



PLANIMETAR d.o.o.
PUČKI 75
GORNJI DRAGONOŽEC

Pečat pravne osobe/tijela stručnog izrađivača:

Odgovorna osoba:

M.P.

Romana Di Giusto, dipl.ing.arh.
Mladen Kardum, ing.grad.

Odgovorni voditelj izrade nacrta prijedloga plana: Romana Di Giusto, dipl.ing.arh.

Stručni tim u izradi plana:

Romana Di Giusto, dipl.ing.arh.
Mladen Kardum, ing.grad.
Sandra Smiljanić, mag.ing.arch.

Pečat predstavničkog tijela:

Predsjednik predstavničkog tijela:

M.P.

Igor Antolović, d.i.g.

Istovjetnost s izvornikom ovjerava:

Pečat nadležnog tijela:

(ime, prezime, potpis)

M.P.